



SZKIC LOKALU MIESZKALNEGO
POŁOŻONEGO PRZY UL. GARNCARSKIEJ 7, W BUDYNKU NR 1


LOKAL NR 16

skala 1:100



ZESTAWIENIE POWIERZCHNI MIESZKAŃ

Nr mieszkania	Nazwa pomieszczenia	Powierzchnia
MIESZKANIE 1160		
	ŁAZIENKA	2,8
	POKÓJ DZIENNY + A. KUCHENNY	21,7
	PRZEDPOKÓJ	5,6
		30,1 m2

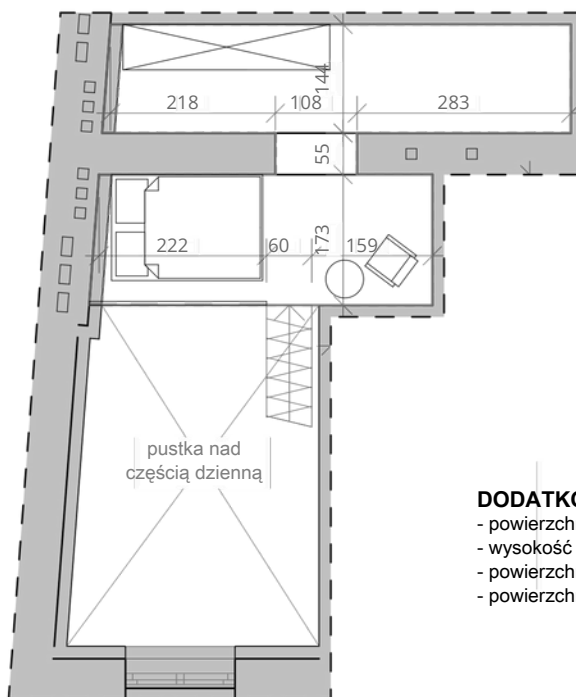

DODATKOWA POWIERZCHNIA DO ADAPTACJI

- powierzchnia dodatkowa (przynależna)
- wysokość ok 1,70 m
- powierzchnia po podłodze = 16,5 m2
- powierzchnia użytkowa (50%) = 8,2 m2

UWAGA!

Powierzchnia mierzona zgodnie z normą PN-70/B-02365

Pom. o wys. powyżej 2,2m= 100 % powierzchni użytkowej

Pom. o wys. między 1,4m, a 2,2m = 50 % powierzchni użytkowej

Pom. o wys. poniżej 1,4m= 0 % powierzchni użytkowej


Lokal spełnia wymogi techniczne, jakim powinien odpowiadać lokal przeznaczony na stały pobyt ludzi lub lokal o innym przeznaczeniu niż mieszkalny

Powierzchnie i wymiary przyjęto z projektu. Należy wykonać inwentaryzację powykonawczą i zaktualizować powierzchnie

DATA I PODPIS: 15.04.2024 r.

DANE OGÓLNE:

LOKAL NR: 16
KONDYGNACJA: 2
POW. UŻYTKOWA: 30,1 m2
POW. PRZYNALEŻNA: 8,2 m2

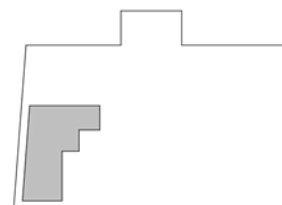

LOKALIZACJA NA
RZUCIE KONDYGNACJI