


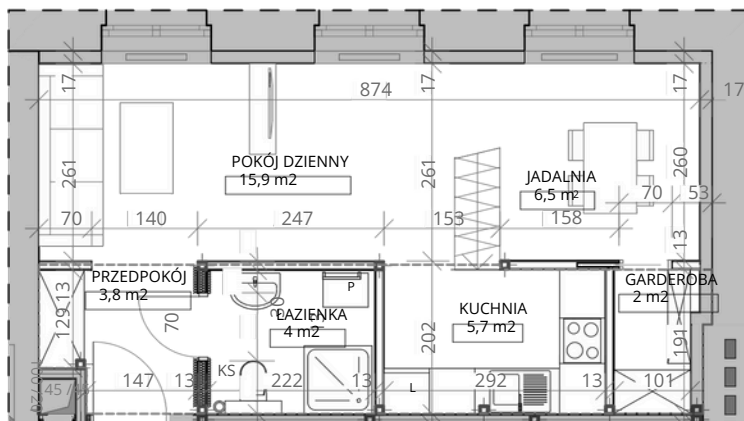

**SZKIC LOKALU MIESZKALNEGO**  
POŁOŻONEGO PRZY UL. GARNCARSKIEJ 7, W BUDYNKU NR 1


**LOKAL NR 18**

skala 1:100



**ZESTAWIENIE POWIERZCHNI MIESZKAŃ**

Nr mieszkania	Nazwa pomieszczenia	Powierzchnia
<b>MIESZKANIE 1086</b>		
	GARDEROBA	2,0
	JADALNIA	6,5
	KUCHNIA	5,7
	ŁAZIENKA	4,0
	POKÓJ DZIENNY	15,9
	PRZEDPOKÓJ	3,6
	<b>RAZEM</b>	<b>37,7 m<sup>2</sup></b>

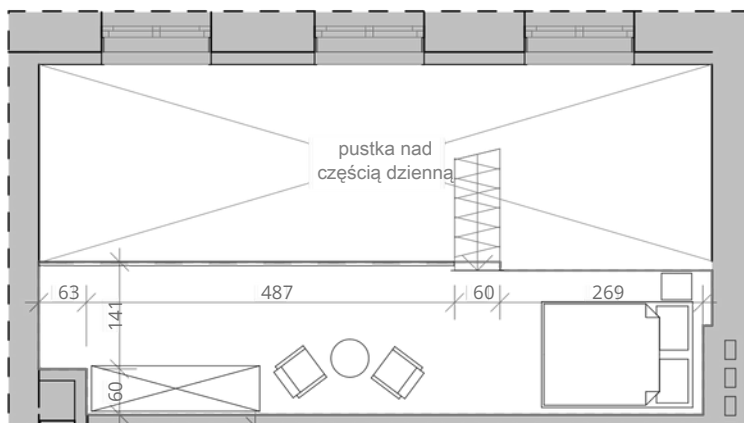

**DODATKOWA POWIERZCHNIA DO ADAPTACJI**

- powierzchnia dodatkowa (przynależna)
- wysokość ok 1,70 m
- powierzchnia po podłodze = 16,5 m<sup>2</sup>
- powierzchnia użytkowa (50%) = 8,2 m<sup>2</sup>

**UWAGA!**

Powierzchnia mierzona zgodnie z normą PN-70/B-02365

Pom. o wys. powyżej 2,2m= 100 % powierzchni użytkowej

Pom. o wys. między 1,4m, a 2,2m = 50 % powierzchni użytkowej

Pom. o wys. poniżej 1,4m= 0 % powierzchni użytkowej


Lokal spełnia wymogi techniczne, jakim powinien odpowiadać lokal przeznaczony na stały pobyt ludzi lub lokal o innym przeznaczeniu niż mieszkalny

Powierzchnie i wymiary przyjęto z projektu. Należy wykonać inwentaryzację powykonawczą i zaktualizować powierzchnie

DATA I PODPIS: 15.04.2024 r.

**DANE OGÓLNE:**

LOKAL NR: 18  
KONDYGNACJA: 3  
POW. UŻYTKOWA: 37,7 m<sup>2</sup>  
POW. PRZYNALEŻNA: 8,2 m<sup>2</sup>

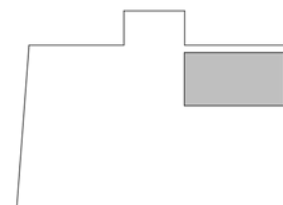

LOKALIZACJA NA  
RZUCIE KONDYGNACJI