


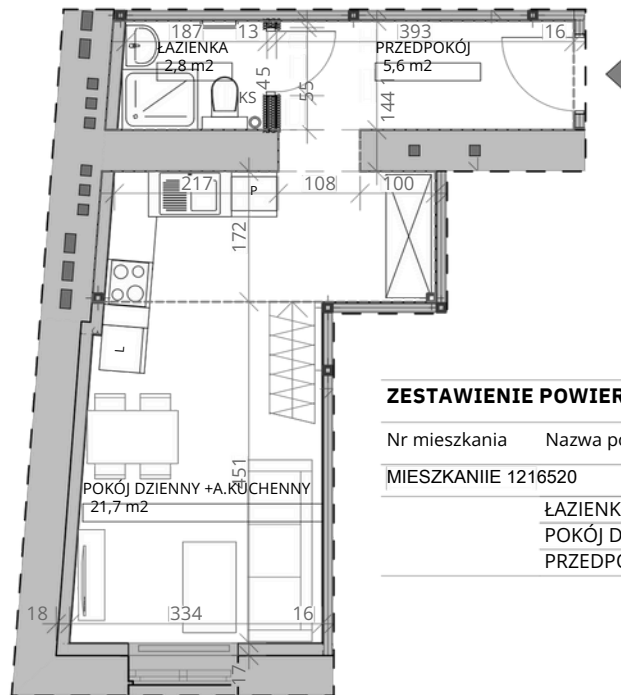

SZKIC LOKALU MIESZKALNEGO  
POŁOŻONEGO PRZY UL. GARNCARSKIEJ 7, W BUDYNKU NR 1


LOKAL NR 22

skala 1:100



**ZESTAWIENIE POWIERZCHNI MIESZKAŃ**

| Nr mieszkania      | Nazwa pomieszczenia         | Powierzchnia |
|--------------------|-----------------------------|--------------|
| MIESZKANIE 1216520 |                             |              |
|                    | ŁAZIENKA                    | 2,8          |
|                    | POKÓJ DZIENNY + A. KUCHENNY | 21,7         |
|                    | PRZEDPOKÓJ                  | 5,6          |
|                    |                             | 30,1 m2      |

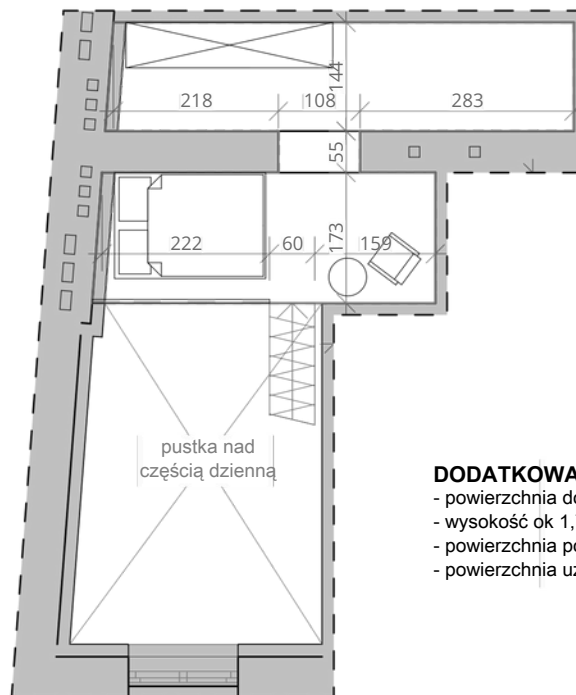

**DODATKOWA POWIERZCHNIA DO ADAPTACJI**

- powierzchnia dodatkowa (przynależna)
- wysokość ok 1,70 m
- powierzchnia po podłodze = 16,5 m2
- powierzchnia użytkowa (50%) = 8,2 m2

**UWAGA!**

Powierzchnia mierzona zgodnie z normą PN-70/B-02365

Pom. o wys. powyżej 2,2m= 100 % powierzchni użytkowej

Pom. o wys. między 1,4m, a 2,2m = 50 % powierzchni użytkowej


Pom. o wys. poniżej 1,4m= 0 % powierzchni użytkowej

Lokal spełnia wymogi techniczne, jakim powinien odpowiadać lokal przeznaczony na stały pobyt ludzi lub lokal o innym przeznaczeniu niż mieszkalny

Powierzchnie i wymiary przyjęto z projektu. Należy wykonać inwentaryzację powykonawczą i zaktualizować powierzchnie

DATA I PODPIS: 15.04.2024 r.

DANE OGÓLNE:  
LOKAL NR: 22  
KONDYGNACJA: 3  
POW. UŻYTKOWA: 30,1 m2  
POW. PRZYNALEŻNA: 8,2 m2

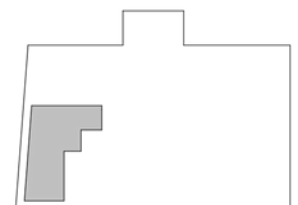

LOKALIZACJA NA  
RZUCIE KONDYGNACJI