




**SZKIC LOKALU MIESZKALNEGO**  
POŁOŻONEGO PRZY UL. GARNCARSKIEJ 7, W BUDYNKU NR 1


**LOKAL NR 23**

skala 1:100

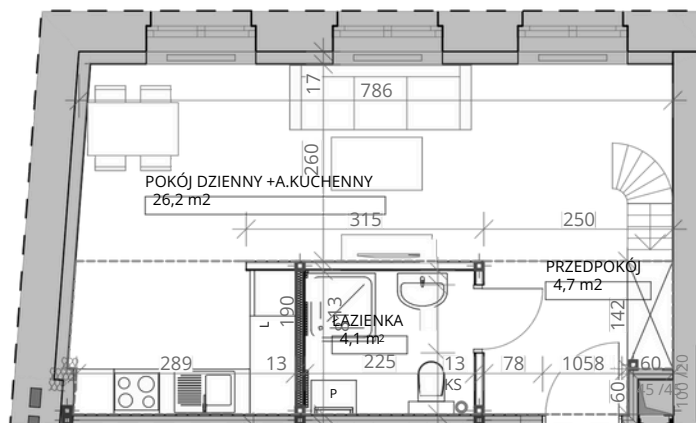

**ZESTAWIENIE POWIERZCHNI MIESZKAŃ**

Nr mieszkania	Nazwa pomieszczenia	Powierzchnia
<b>MIESZKANIE 1213651</b>		
	ŁAZIENKA	4,2
	POKÓJ DZIENNY + A. KUCHENNY	26,2
	PRZEDPOKÓJ	4,7
		<b>35,1 m<sup>2</sup></b>

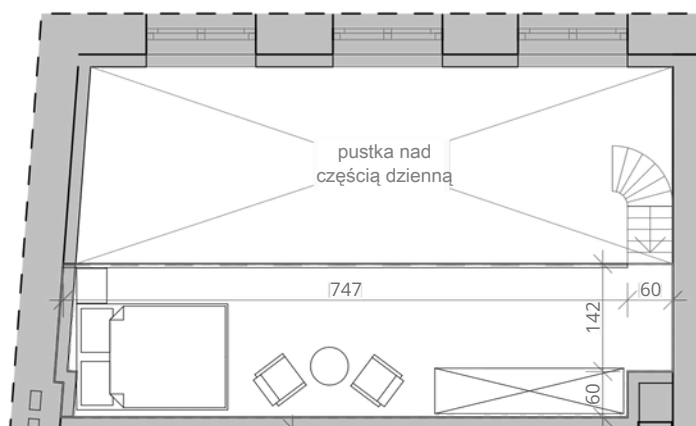

**DODATKOWA POWIERZCHNIA DO ADAPTACJI**

- powierzchnia dodatkowa (przynależna)
- wysokość ok 1,70 m
- powierzchnia po podłodze = 15,4 m<sup>2</sup>
- powierzchnia użytkowa (50%) = 7,7 m<sup>2</sup>

**UWAGA!**

Powierzchnia mierzona zgodnie z normą PN-70/B-02365

Pom. o wys. powyżej 2,2m= 100 % powierzchni użytkowej

Pom. o wys. między 1,4m, a 2,2m = 50 % powierzchni użytkowej

Pom. o wys. poniżej 1,4m= 0 % powierzchni użytkowej


Lokal spełnia wymogi techniczne, jakim powinien odpowiadać lokal przeznaczony na stały pobyt ludzi lub lokal o innym przeznaczeniu niż mieszkalny

Powierzchnie i wymiary przyjęto z projektu. Należy wykonać inwentaryzację powykonawczą i zaktualizować powierzchnie

DATA I PODPIS: 15.04.2024 r.

**DANE OGÓLNE:**

LOKAL NR: 23  
KONDYGNACJA: 3  
POW. UŻYTKOWA: 35,1 m<sup>2</sup>  
POW. PRZYNALEŻNA: 7,7 m<sup>2</sup>

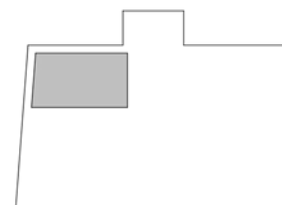

LOKALIZACJA NA  
RZUCIE KONDYGNACJI