


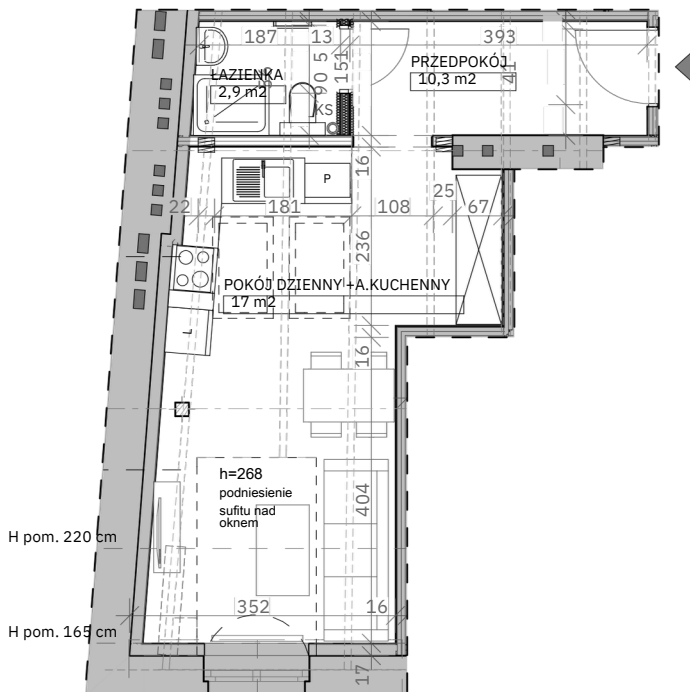

SZKIC LOKALU MIESZKALNEGO  
POŁOŻONEGO PRZY UL. GARNCARSKIEJ 7, W BUDYNKU NR 1

LOKAL NR 28

skala 1:100



ZESTAWIENIE POWIERZCHNI MIESZKAŃ

Nr mieszkania	Nazwa pomieszczenia	Powierzchnia
<b>MIESZKANIE 28</b>		
	ŁAZIENKA	2,9
	POKÓJ DZIENNY + A. KUCHENNY	17,0
	PRZEDPOKÓJ	10,3
		30,2 m <sup>2</sup>

**UWAGA!**


Powierzchnia mierzona zgodnie z normą PN-70/B-02365  
 Pom. o wys. powyżej 2,2m= 100 % powierzchni użytkowej  
 Pom. o wys. między 1,4m, a 2,2m = 50 % powierzchni użytkowej  
 Pom. o wys. poniżej 1,4m= 0 % powierzchni użytkowej

Lokal spełnia wymogi techniczne, jakim powinien odpowiadać lokal przeznaczony na stały pobyt ludzi lub lokal o innym przeznaczeniu niż mieszkalny

Powierzchnie i wymiary przyjęto z projektu. Należy wykonać inwentaryzację powykonawczą i zaktualizować powierzchnie

DATA I PODPIS: 15.04.2024 r.

DANE OGÓLNE:  
 LOKAL NR: 28  
 KONDYGNACJA: 4  
 POW. UŻYTKOWA: 30,2 m<sup>2</sup>  
 POW. PRZYNALEŻNA: -

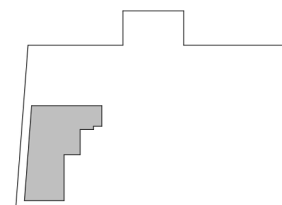

LOKALIZACJA NA  
RZUCIE KONDYGNACJI