




SZKIC LOKALU MIESZKALNEGO
POŁOŻONEGO PRZY UL. GARNCARSKIEJ 7, W BUDYNKU NR 2

LOKAL NR 30

skala 1:100

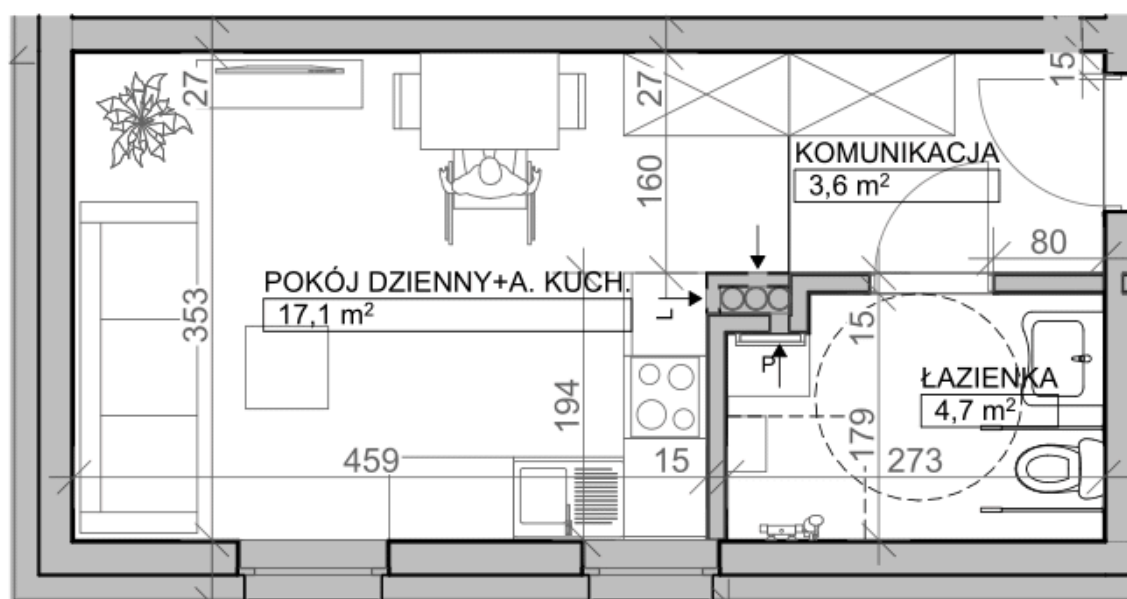

PARTER

Nr mieszkania	Nazwa pomieszczenia	Pow.
MIESZKANIE 1		
	KOMUNIKACJA	3,6
	ŁAZIENKA	4,7
	POKÓJ DZIENNY+A. KUCH.	17,1
		25,4 m²

UWAGA!

Powierzchnia mierzona zgodnie z normą PN-70/B-02365


Lokal spełnia wymogi techniczne, jakim powinien odpowiadać lokal przeznaczony na stały pobyt ludzi lub lokal o innym przeznaczeniu niż mieszkalny

Powierzchnie i wymiary przyjęto z projektu. Należy wykonać inwentaryzację powykonawczą i zaktualizować powierzchnie

DATA I PODPIS: 30.10.2024 r.

DANE OGÓLNE:

LOKAL NR: 1
KONDYGNACJA: 0
POW. UŻYTKOWA: 25,4 m²

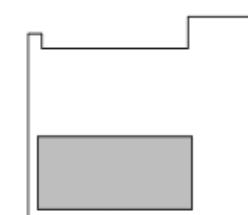

LOKALIZACJA NA
RZUCIE KONDYGNACJI